



Załącznik
do uchwały nr XLVII/275/2017
Rady Gminy Zakrzew
z dnia 14 LISTOPADA 2017r.

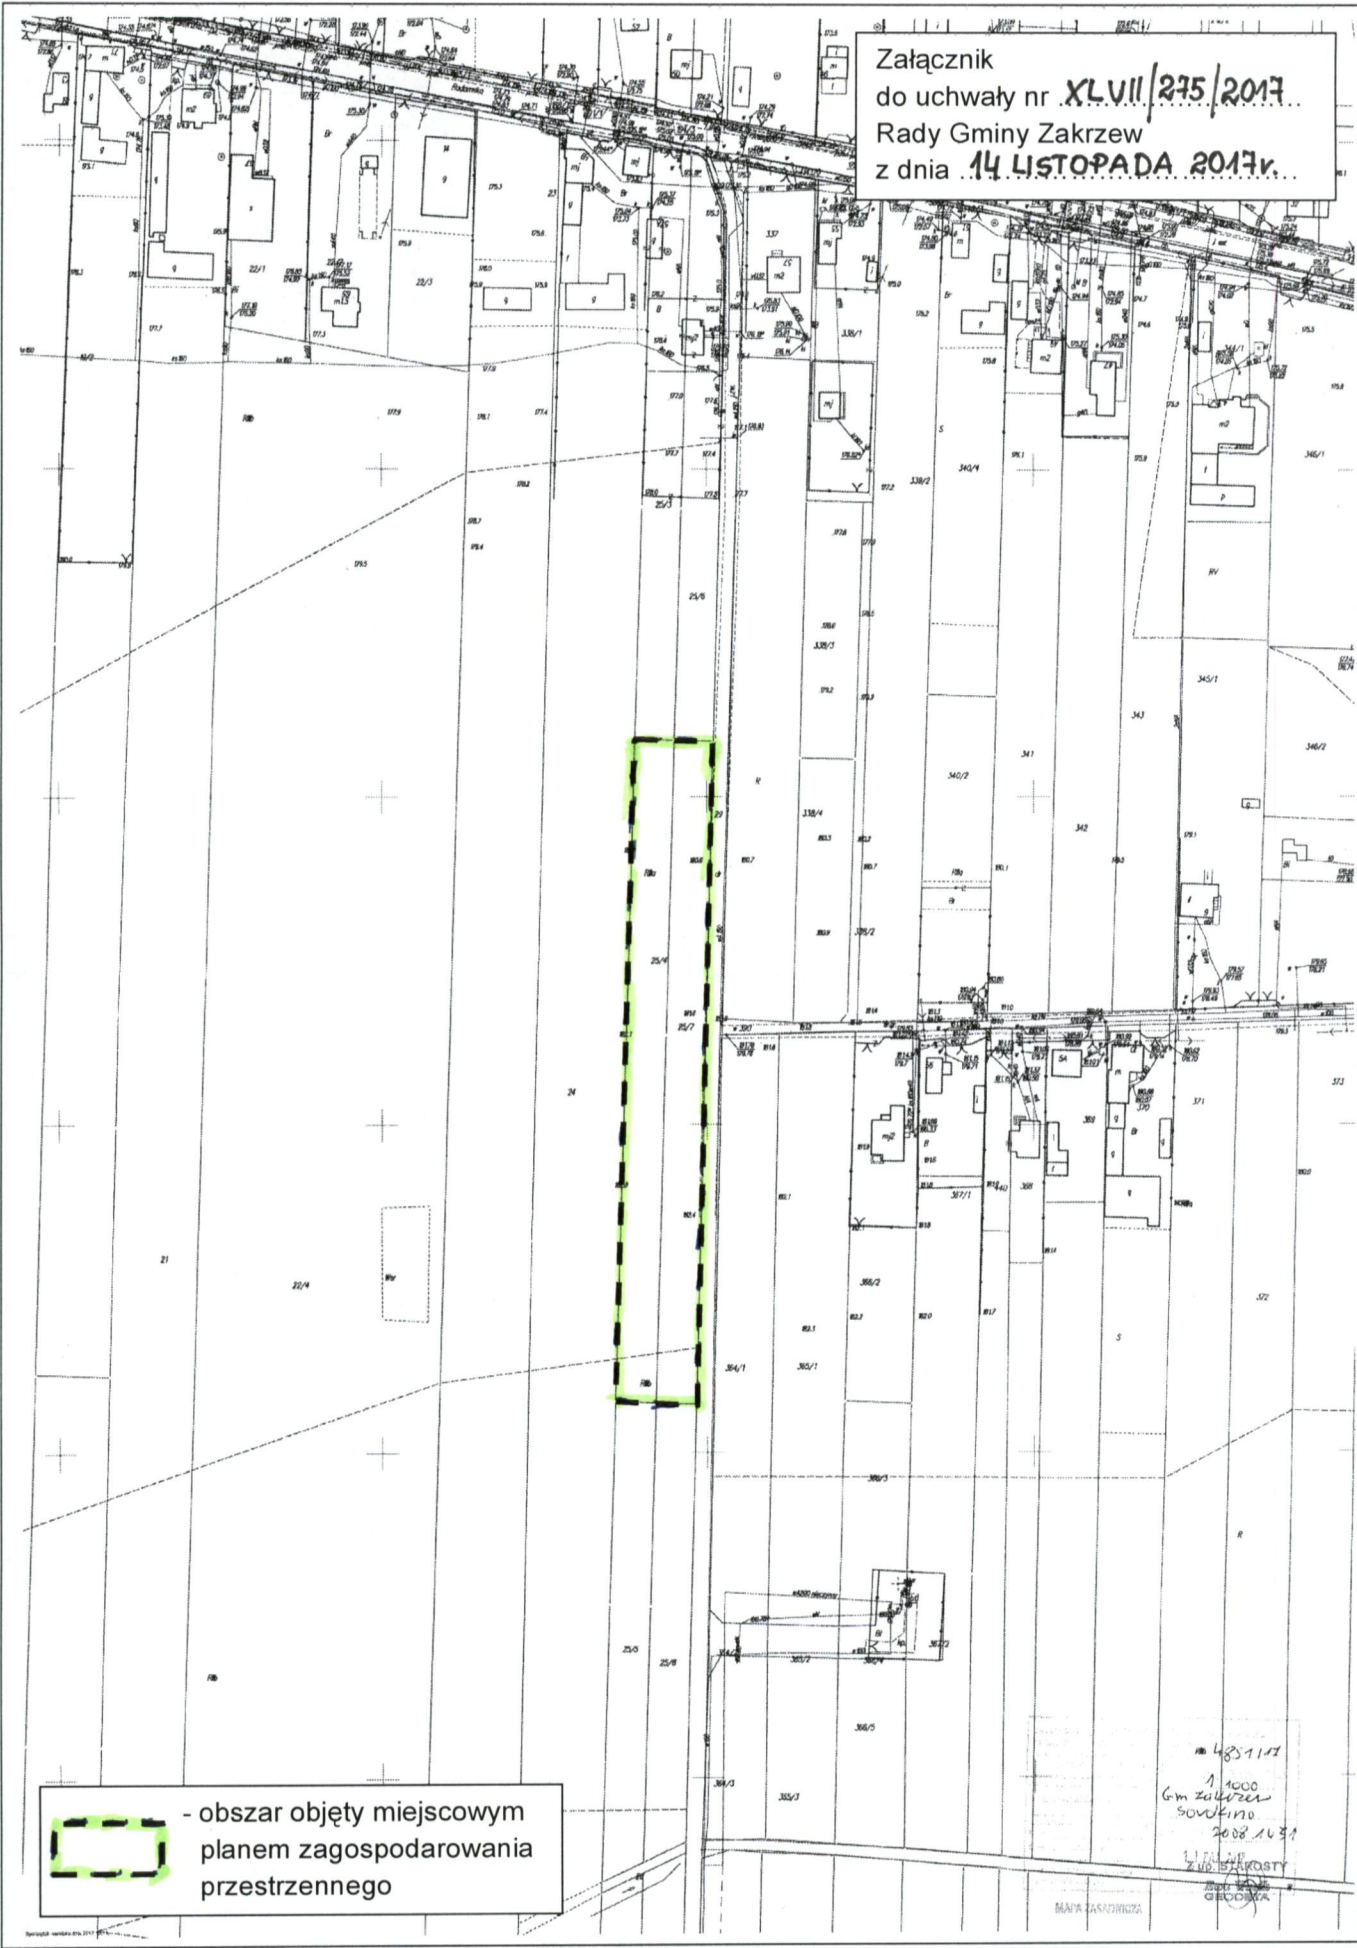

 - obszar objęty miejscowym planem zagospodarowania przestrzennego

1:1000
Gm Zakrzew
SOW/170
2008.10.31
ZUSZKOSTY
GEOBWA